


AREÁL CHLUM - KOMPLEXNÍ AREÁL


+750 m n.m (+755 m n.m.)

1:1000


1:5000

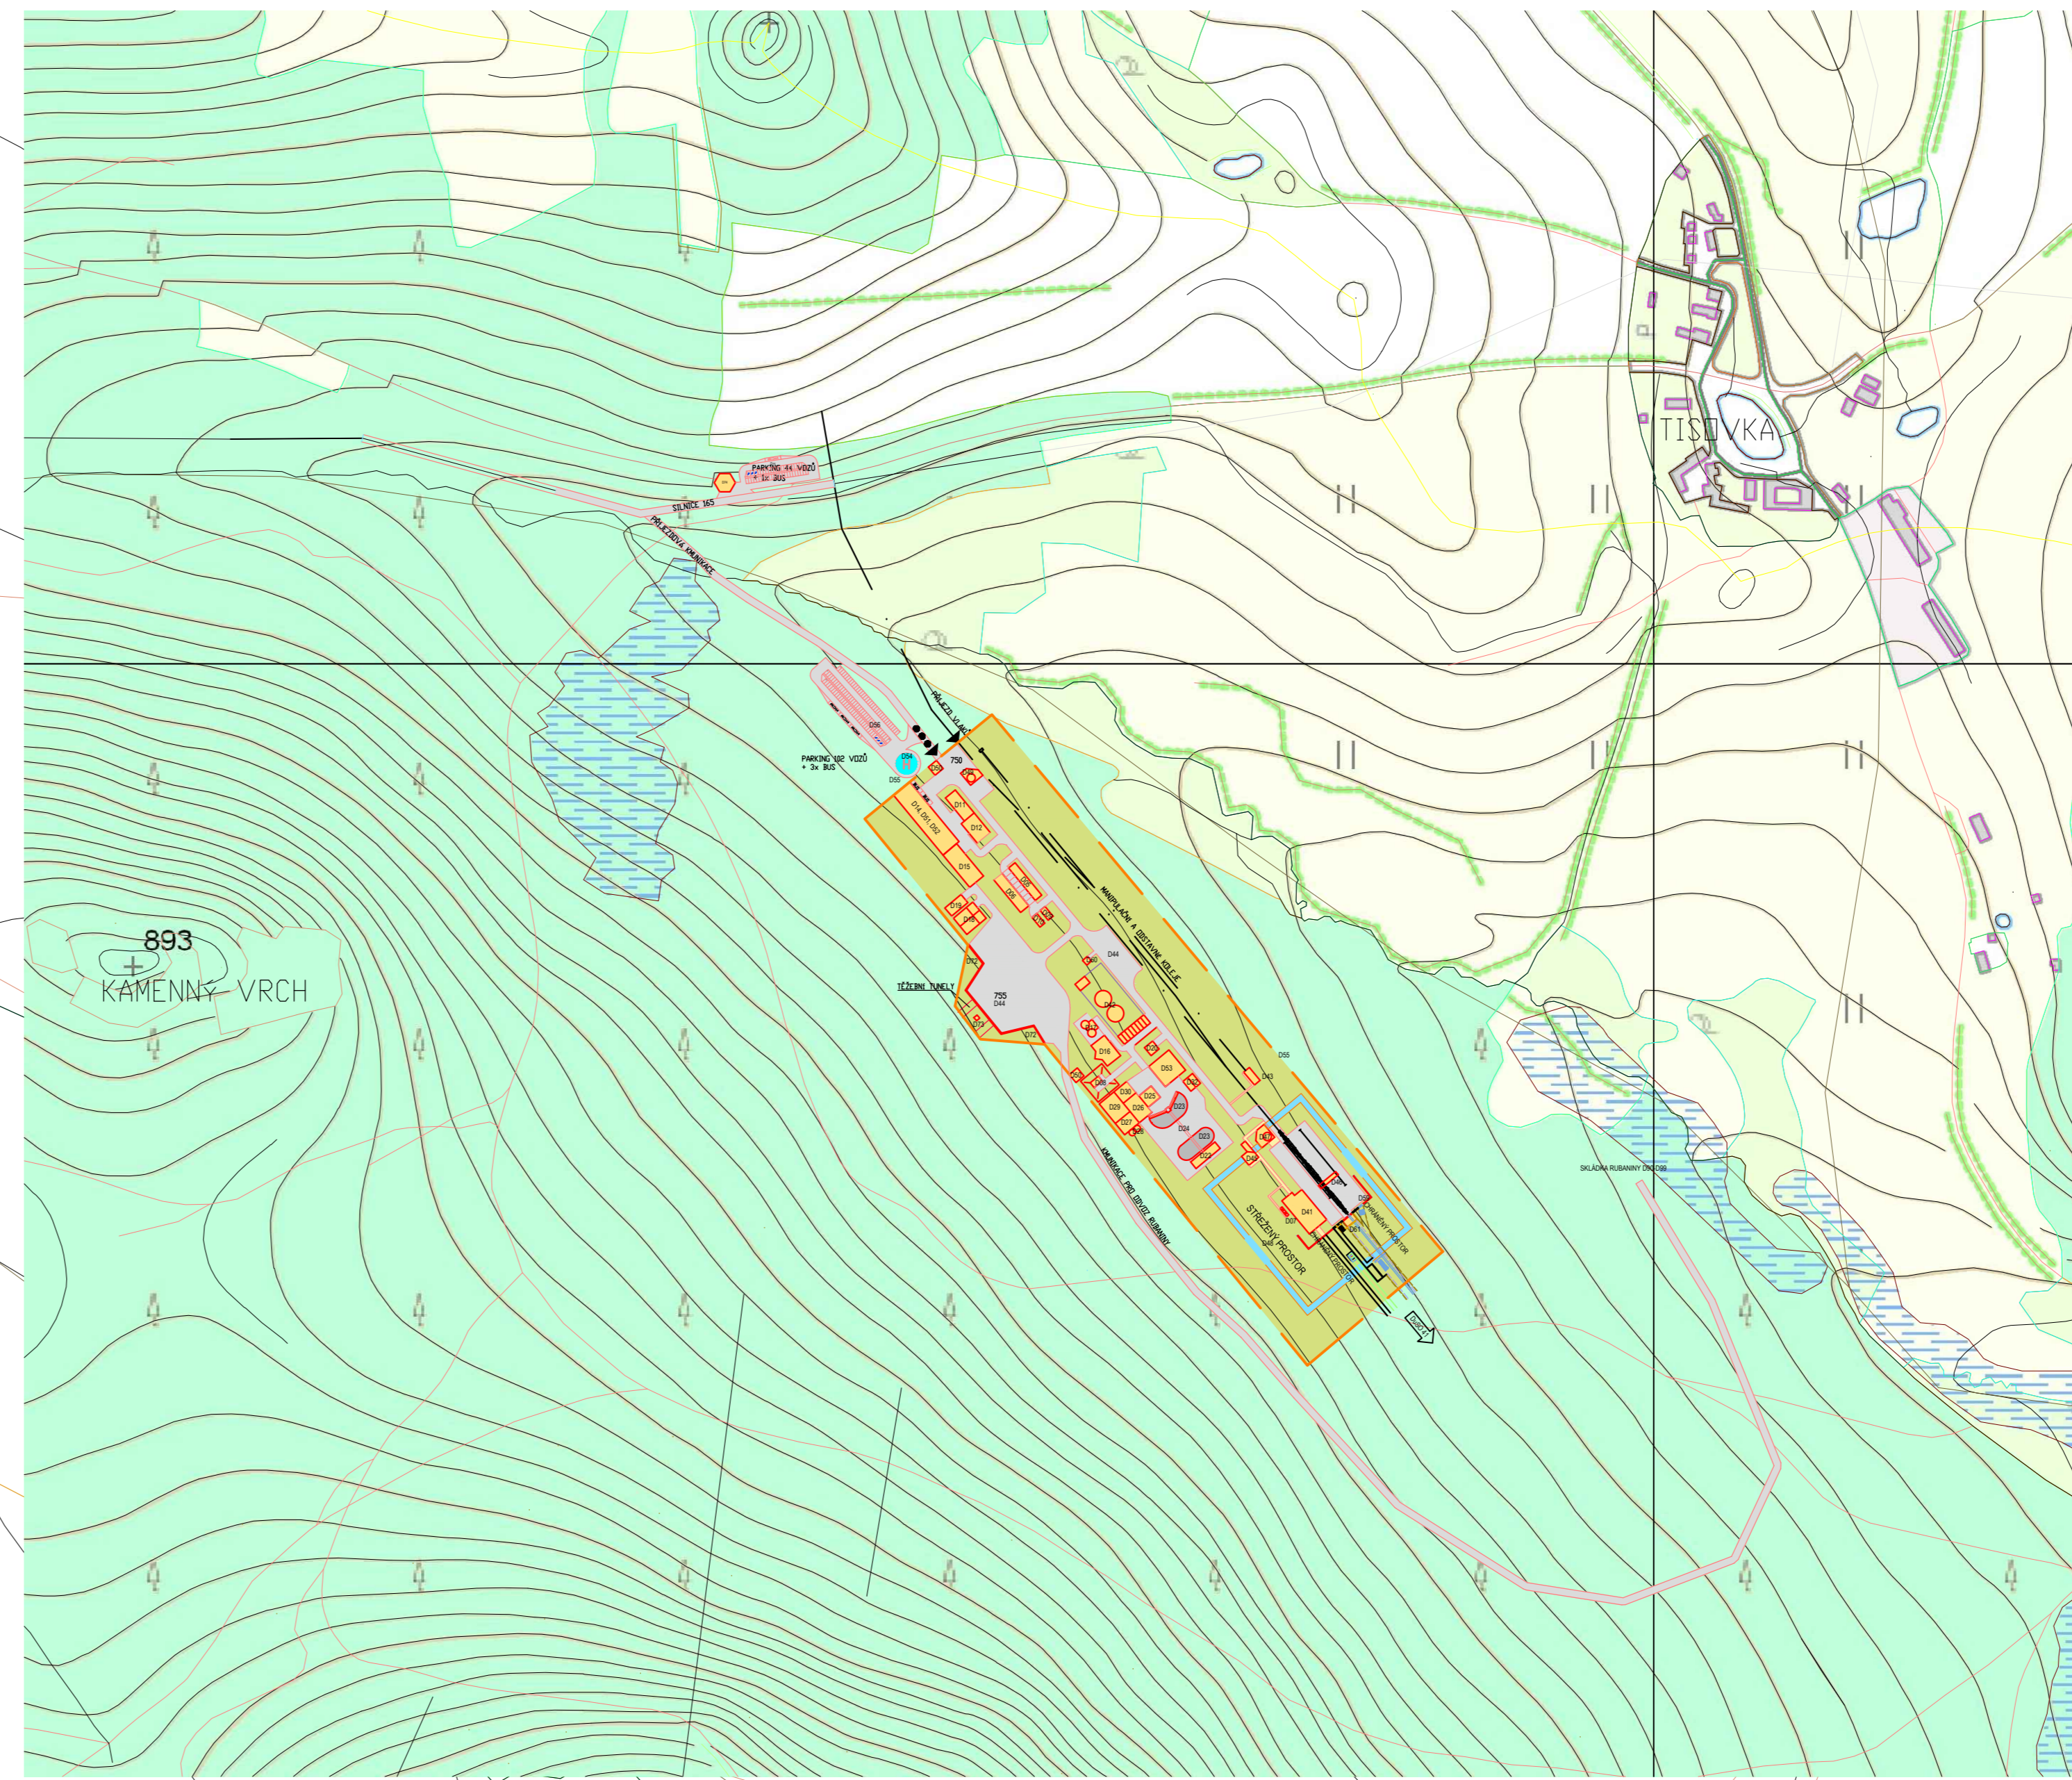


MIMO MAPU
INFORMAČNÍ CENTRUM

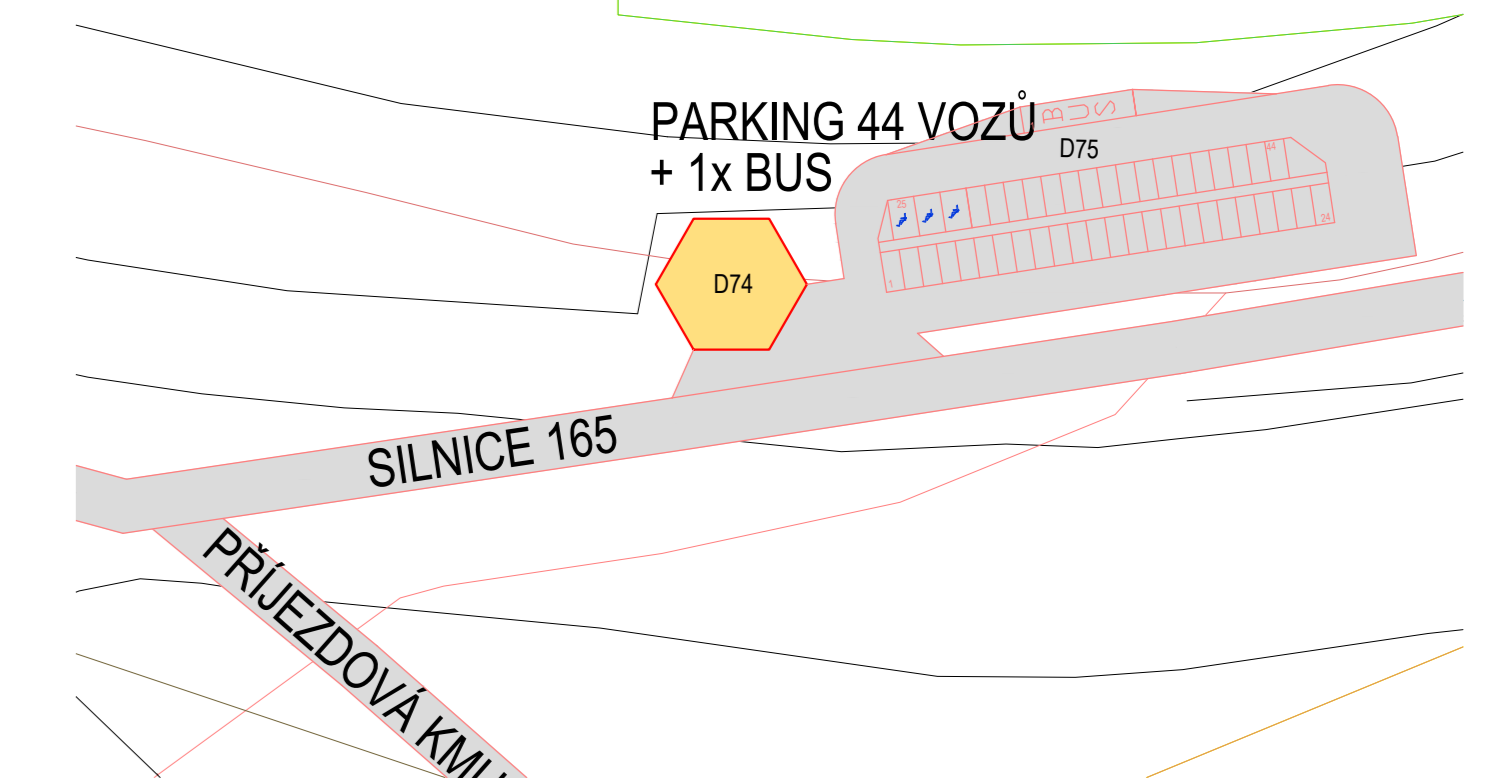

STŘEŽENÝ PROSTOR
VJ VYVÝDUŠNÁ

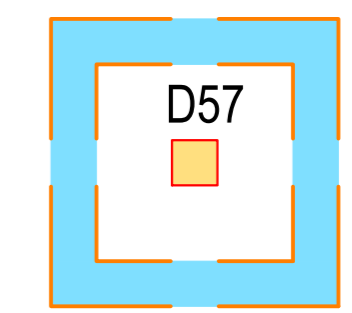

STŘEŽENÝ PROSTOR
VK VTAŽNÝ

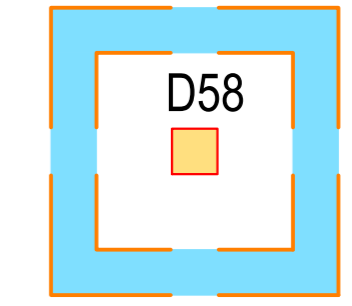

LEGENDA

- OPLOČENÍ AREÁLU HŮ
- OPLOČENÍ STŘEŽENÉHO PROSTORU
- NAVRHOVANE STAVEBNÍ OBJEKTY
- NAVRHOVANE POZEMNÍ KOMUNIKACE

Nadzemní stavební objekty

D01	stavba
D02	stavba
D90-99	stavba

±0,000 = +750,00 m n.m, +755 m n.m.

Číslo měřítka	Průběh měřítka	Datum	Průběh

EGP INVEST, spol. s r. o., A. Dvořákova 1707, 688 01 Uherský Brod, IČ: 276 610 376, IČV: 276 610 376, E-mail: egp@egp.cz, Web: www.egp.cz	DIKCE	DIKCE ZÁKAZNÍK	SKART. ZNAČ.
	4200	33-1230-26-001	20
NÁZEV ZÁKAZNÍK: LOKALITA BOLETICE – Dvůřetní plošné a prostorové lokalizace hlubinného dožehliště	SKART. PRŮB. SOUB.	STUPEŇ	KRPEC Č.
NÁZEV VÝKRESU: D. Nadzemní stavby hlubinného dožehliště KOORDINAČNÍ SITUACE NADZEMNÍ ČÁSTI HŮ			
NÁZEV VÝKRESU: Areál Chlum – komplexní areál			
VYPRACOVAN: [] PROJEKTANT: [] IČV: [] IČV: []	KONTROLOVAN: [] IČV: [] IČV: []	FORMÁT: A 0 / 16 x A4 MĚŘÍTKO: 1:1000, 1:5000	DOKUMENT: 003 DATUM: 12/2012 EGP – 1 – 110_200